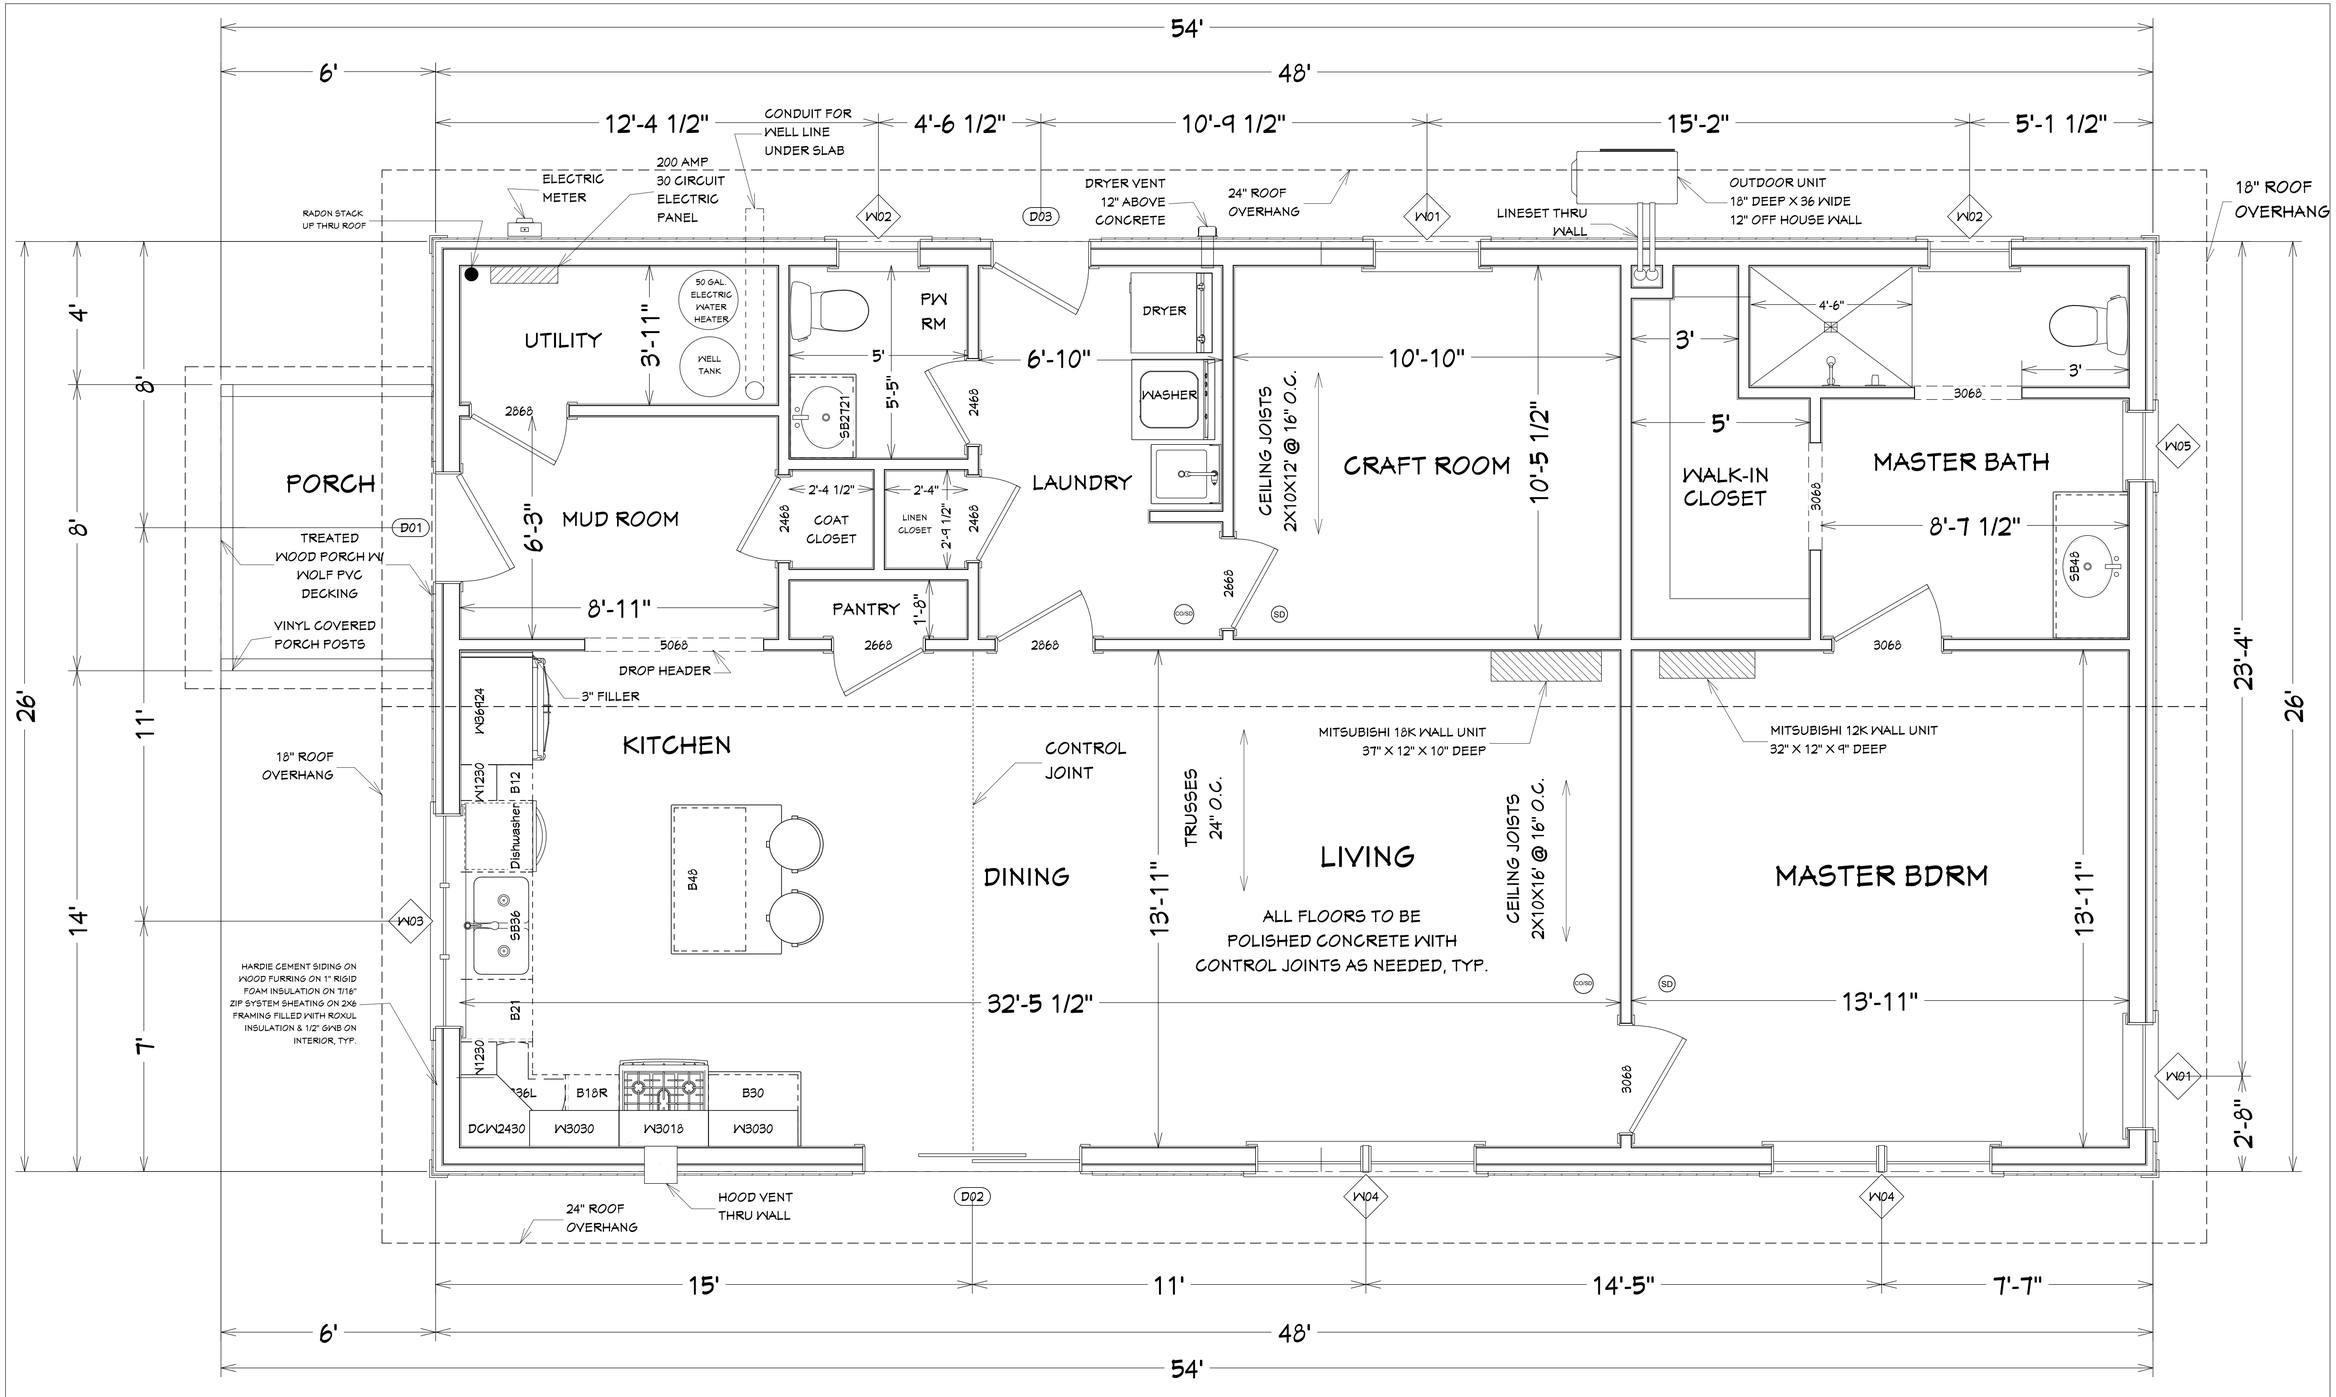

LIVING AREA
1248 SQ FT