


REV:0 POUR COORDINATION/ NE PAS UTILSER POUR LA CONSTRUCTION


Job #: 2571
Performed by Antoine Assaf for:
 Résidence Azzi
 79 Roquebrune
 Gatineau, QC

MonCalculdecharge.com
 2669 Master
 St-Lazare, Qc J7T2A1
 Phone: 514 953-5438
www.myhomelcad.com antoine.assaf@videotron.ca

Scale: 3/16" = 1'0"
 Page 1
 Right-Suite© Universal 2021
 21.0.10 RSU15789
 2022-Feb-08 16:56:39
 ...ightsoft HVAC\Residence Azzi.rup

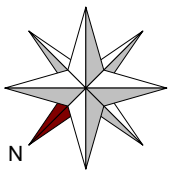

RDC

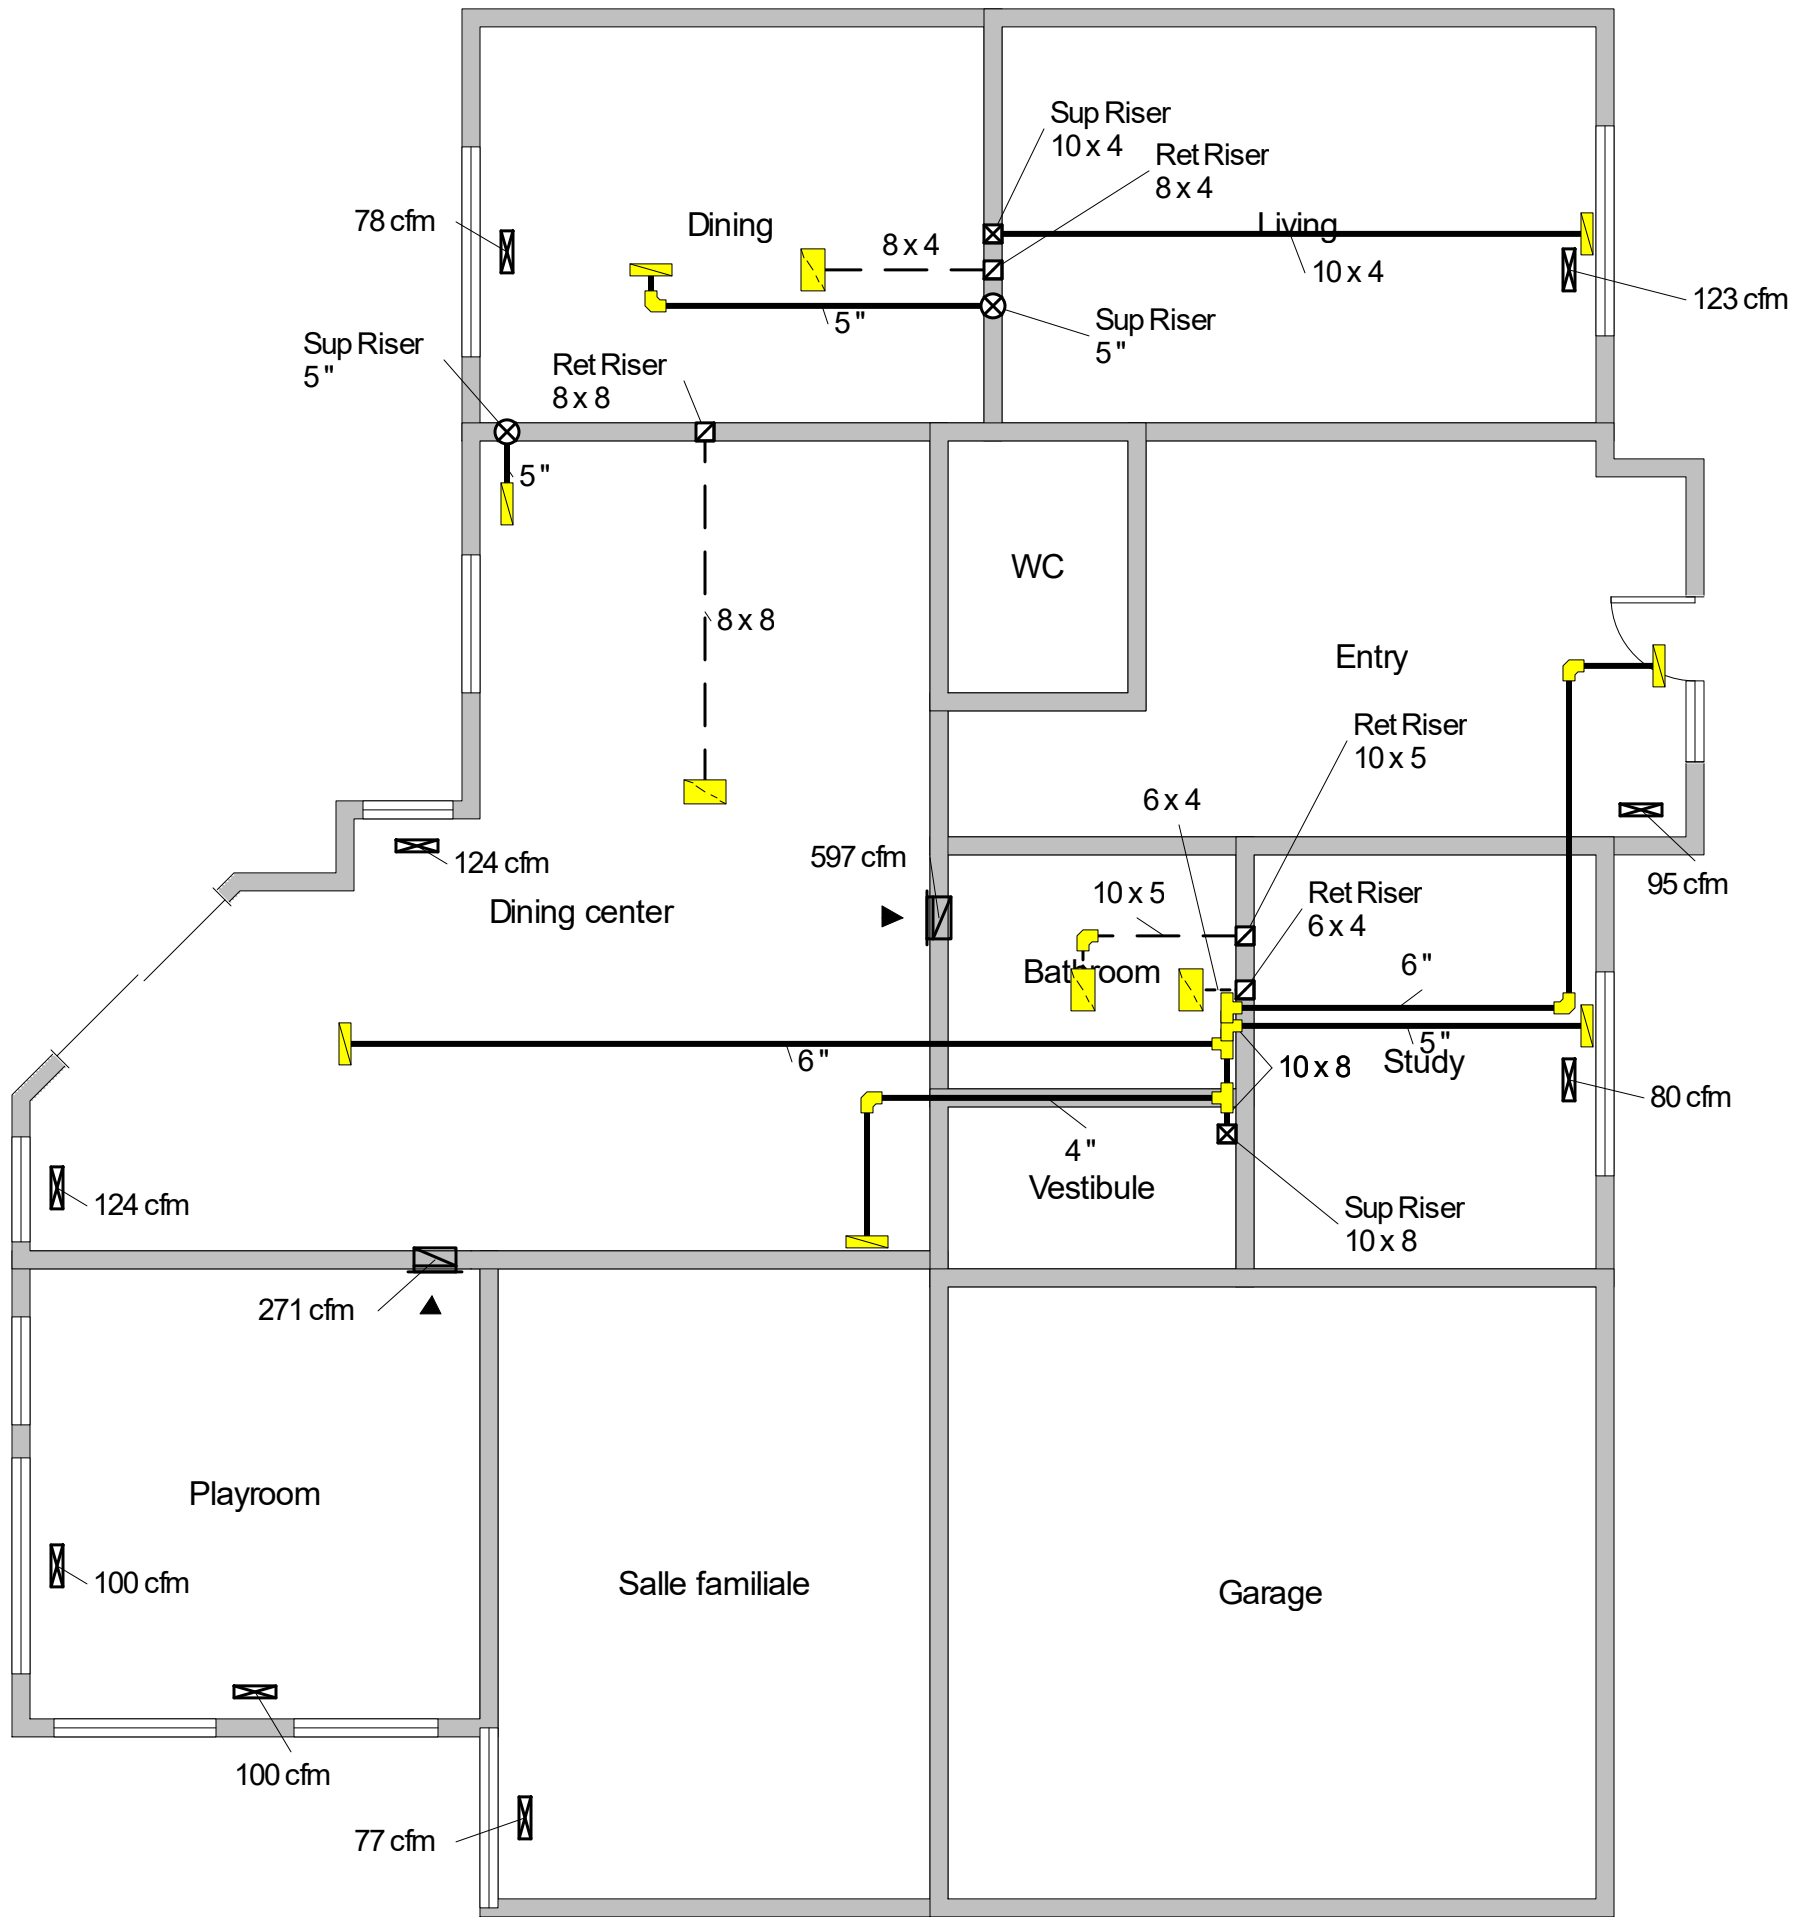


REV:0 POUR COORDINATION/ NE PAS UTILSER POUR LA CONSTRUCTION


Job #: 2571
Performed by Antoine Assaf for:
 Résidence Azzi
 79 Roquebrune
 Gatineau, QC

MonCalculdecharge.com
 2669 Master
 St-Lazare, Qc J7T2A1
 Phone: 514 953-5438
 www.myhomeload.com antoine.assaf@videotron.ca

Scale: 3/16" = 1'0"
 Page 2
 Right-Suite© Universal 2021
 21.0.10 RSU15789
 2022-Feb-08 16:56:39
 ...ightsoft HVAC\Residence Azzi.rup

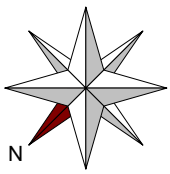

2e

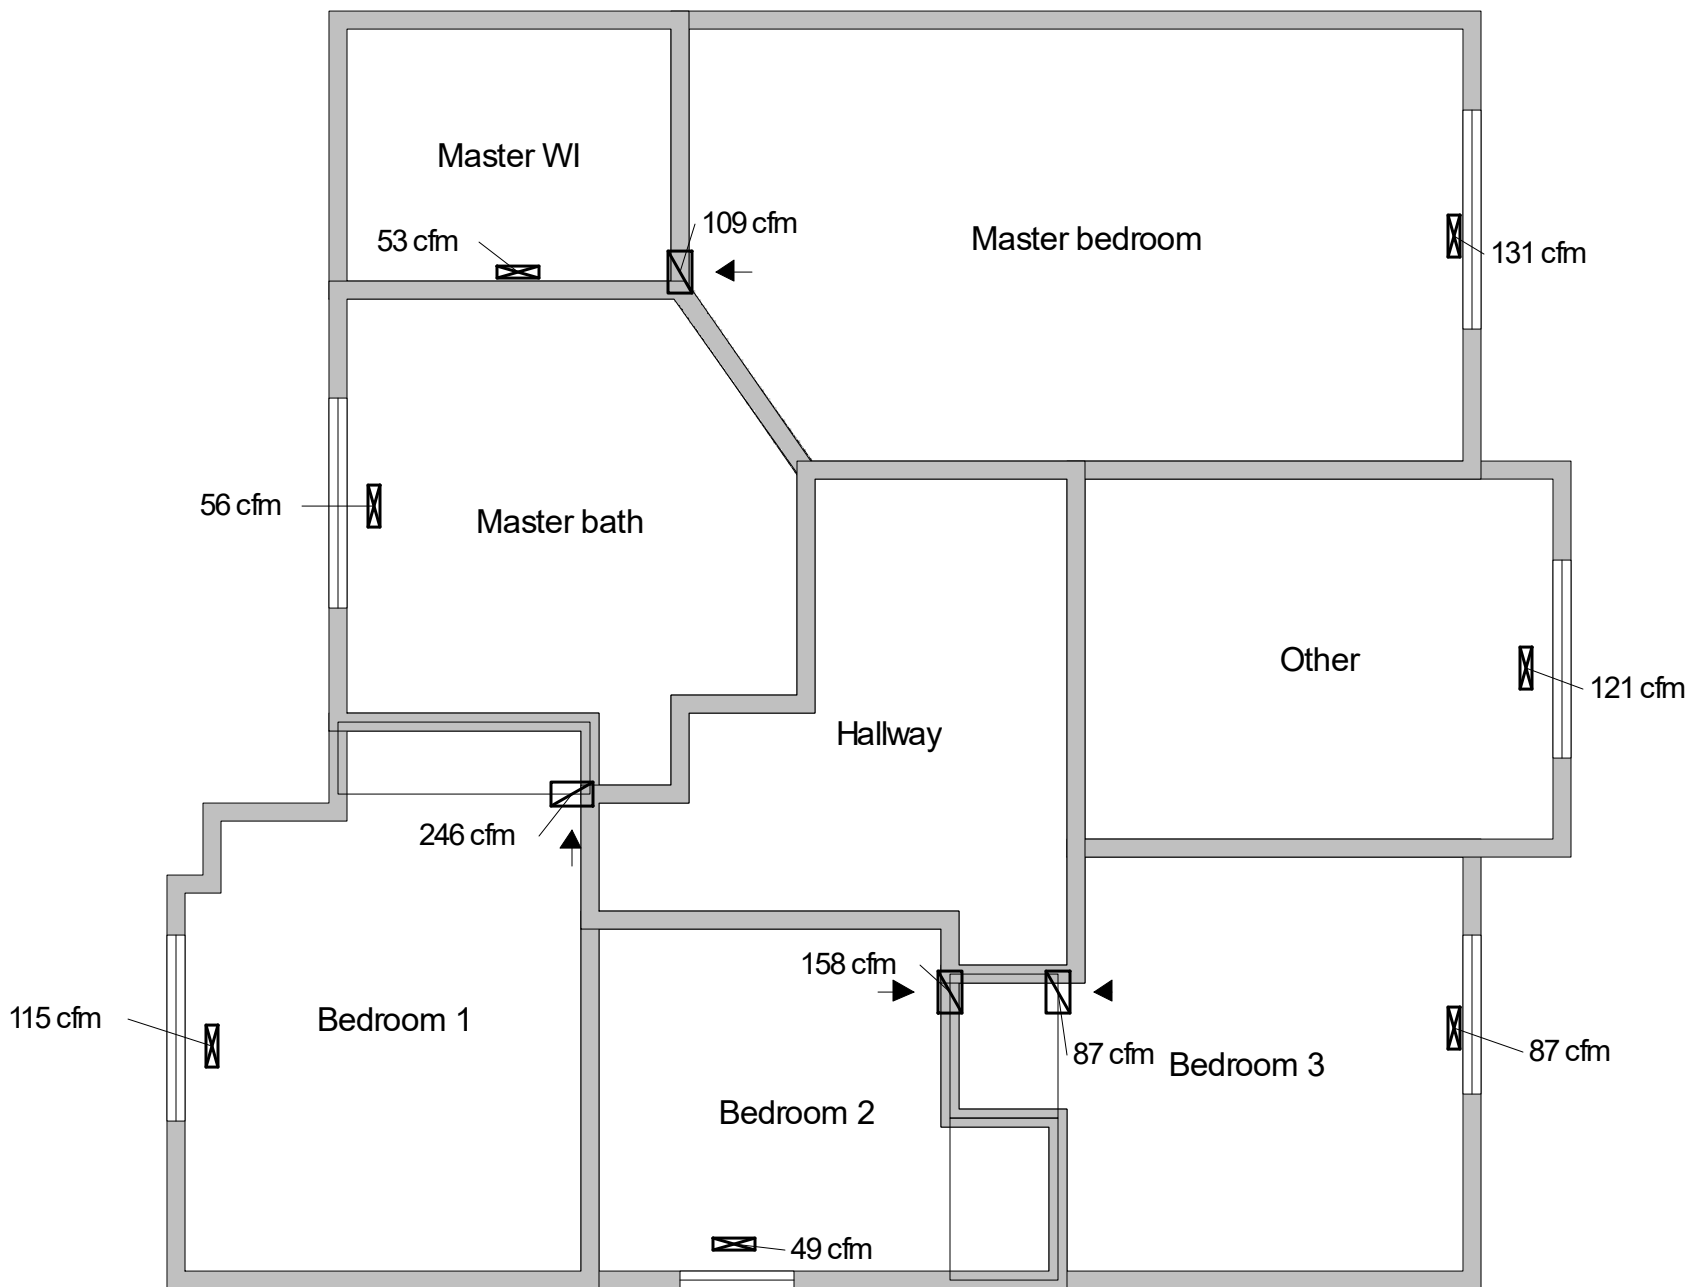

REV:0 POUR COORDINATION/ NE PAS UTILSER POUR LA CONSTRUCTION

Job #: 2571
Performed by Antoine Assaf for:
Résidence Azzi
79 Roquebrune
Gatineau, QC

MonCalculdecharge.com
2669 Master
St-Lazare, Qc J7T2A1
Phone: 514 953-5438
www.myhomeload.com antoine.assaf@videotron.ca

Scale: 3/16" = 1'0"
Page 3
Right-Suite© Universal 2021
21.0.10 RSU15789
2022-Feb-08 16:56:40
...ightsoft HVAC\Residence Azzi.rup